


CREPY EN VALOIS

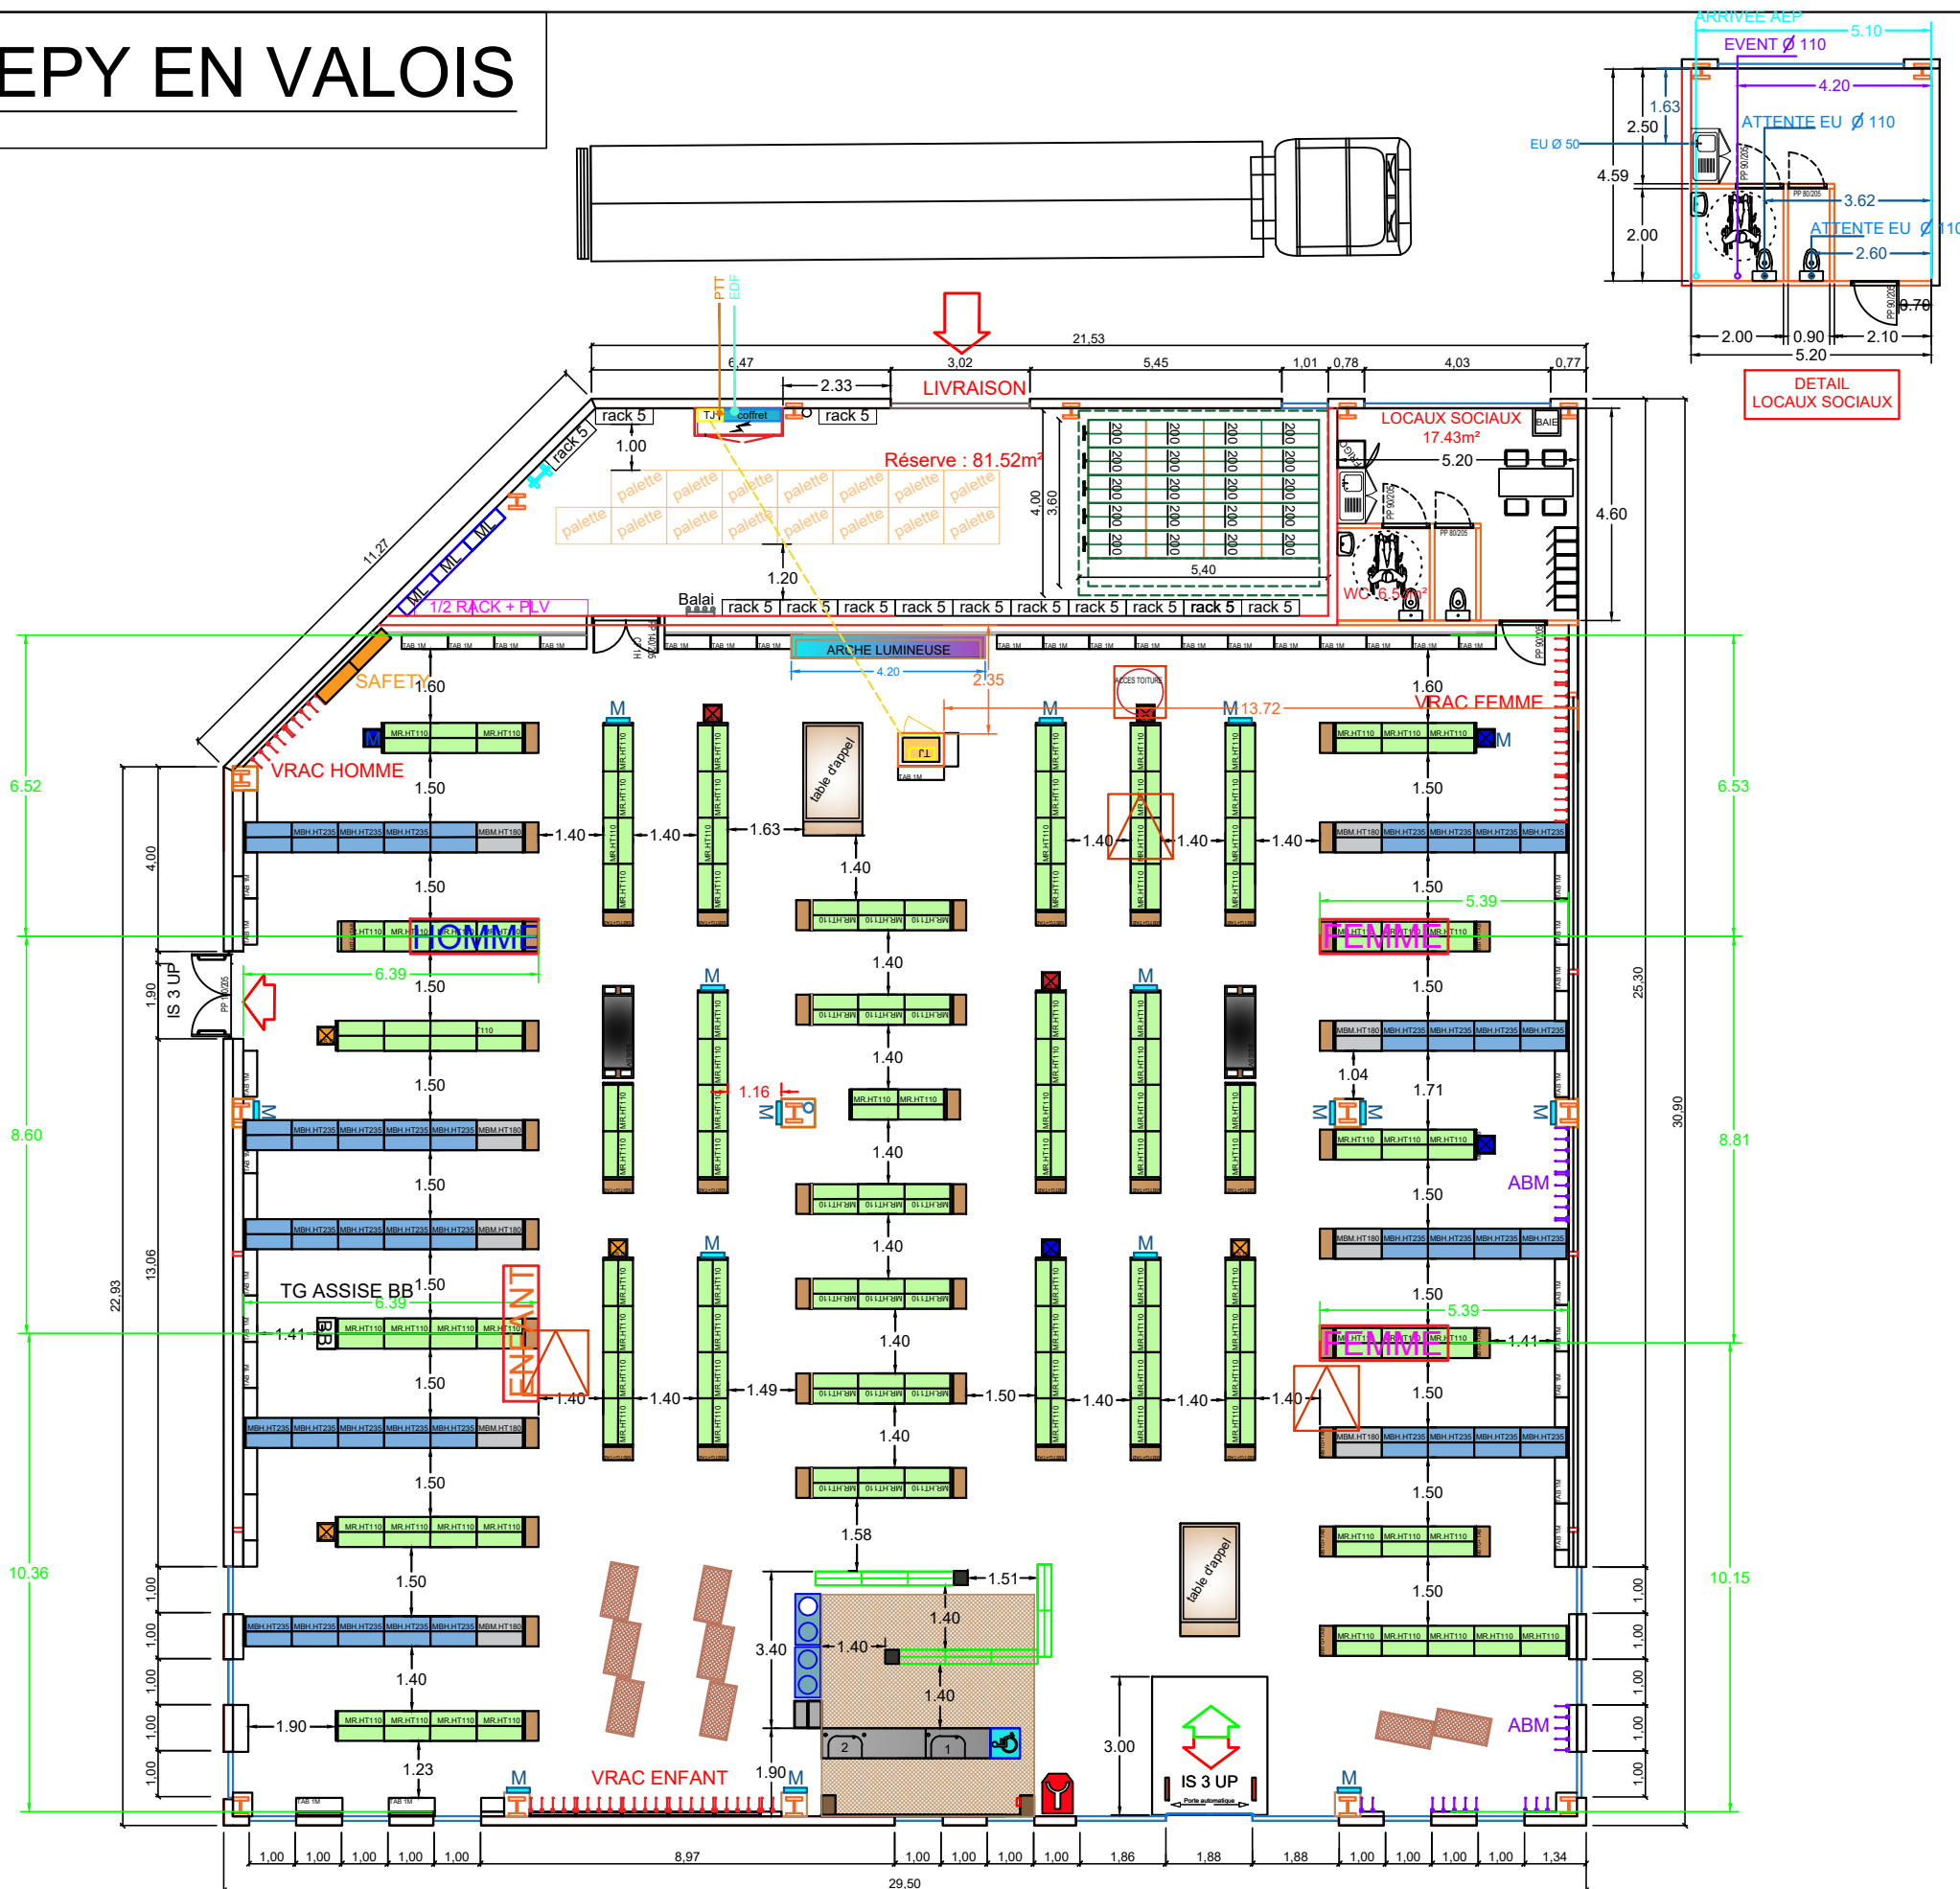

CELLULE A1
 SURFACE GLA 857m²
 SUSURFACE DE VENTE EXISTANTE 660 m²
 SURFACE DE VENTE CHAUSSEA 746 m²
 Hauteur sous bac 4.87m
 Hauteur sous poutre 3.81m / 3.62m
 Hauteur chemin de cable 3.70m
 Hauteur sous clim 3.47m

Quantitatif mobilier					
Type de meuble	ML	Hauteur	Quantité de casier	Boîtes / casier	Nbr de boîtes
Meuble Haut 235	41	8	328	25	8200
Meuble moyen 175	9	6	54	25	1350
Meuble Bas 120	43	4	172	25	4300
Meuble Royale	76	4	304	25	7600
Meuble Grillage	10	4	40	20	800
Total	179		898		22250
Multilame	64	5	320	22	7040
Tete de Gondole MB			45	24	1080
Tete de Gondole Moyen			9	36	324
Table d'appel			2	300	600
Capacité du mag			31294		41.95
SURFACE DE VENTE					746

RESERVE 81.52 m²
 12 RACK DE 5 TABLETTES
 20 ROLLER RACK SPORT
 4m DE MULTILAME
 3 DEMI RACK + PLV
 15 PALETTEES
 1 SUPPORT BALAI
 1 SUPPORT ECHELLE

	MAITRE D'OEUVRE: LOGIMAR SARL 10 AVENUE DES MINEURS 54910 VALLEROY Représenté par : M Y.MARCHAL	MAITRE D'OUVRAGE: CHAUSSEA SAS 105 AVENUE CHARLES DE GAULLE 54910 VALLEROY Représenté par : M G.GRIECO	ADRESSE PROJET: Rue Henri Laroche zone La croix cayeux 60800 CREPY EN VALOIS	SURFACES : SURFACE DE VENTE : 746 m ² SURFACE PLANCHER : 840 m ² MAGASIN DE TYPE M CAT: 4	PLAN AMENAGEMENT + MERCH CHAUSSEA	Ouverture Reprise Rénovation Botox
	Date: 12/12/2022 Echelle: 1/150 e Dessinateur: JM Phase: TRAVAUX Version: V2.0					

Modification du plan : déplacement de l'issue coté gauche (plus basse que prévu) et inversion de 2 meubles (bas / bateau)