

ISOLEMENT PAR RAPPORT AUX TIERS: Protection coupe-feu et acoustique à réaliser par le distributeur selon les termes de la réglementation en vigueur, sous plancher haut et murs latéraux. (coque)
 Enseigne drapeau - existant, à conserver
 Coupure pompiers
 Enseigne bandeau - nouvelle, avec lettres boîtiers lumineuses "SFR" en PVC
 Rideau métallique - existant, à conserver, sabot et lame terminale à laquer d'usine blanc RAL 9010
 Huisseries - existantes, côté extérieur - à laquer d'usine gris platine RAL 7036 satiné; côté intérieur - à laquer d'usine blanc RAL 9010 satiné
 Boîtier de commande de la porte et du rideau
 Bandes adhésives effet verre sablé ép.50mm
 Bardages inférieurs - existants, à laquer d'usine gris platine RAL 7036 satiné (reboucher les trous et remplacer les panneaux endommagés)


Façade

Bardages supérieurs - existants, à laquer d'usine gris platine RAL 7036 satiné (reboucher les trous et remplacer les panneaux endommagés)

Porte d'entrée automatique - existante, à conserver.
 Huisseries - existantes, côté extérieur - à laquer d'usine gris platine RAL 7036 satiné; côté intérieur - à laquer d'usine blanc RAL 9010 satiné. Panneaux inférieurs et traverses en bois à laquer d'usine:
 - côté intérieur - blanc RAL 9010 satiné
 - côté extérieur - gris platine RAL 7036 satiné

Sous-face - nouvelle, laquée d'usine blanche RAL 9010, SIKKENS - Alpha BL Uno ou similaire (coque)
 Ébrasement - existant, à laquer d'usine blanc RAL 9010, SIKKENS - Alpha BL Uno ou similaire (coque)

Coupe 2

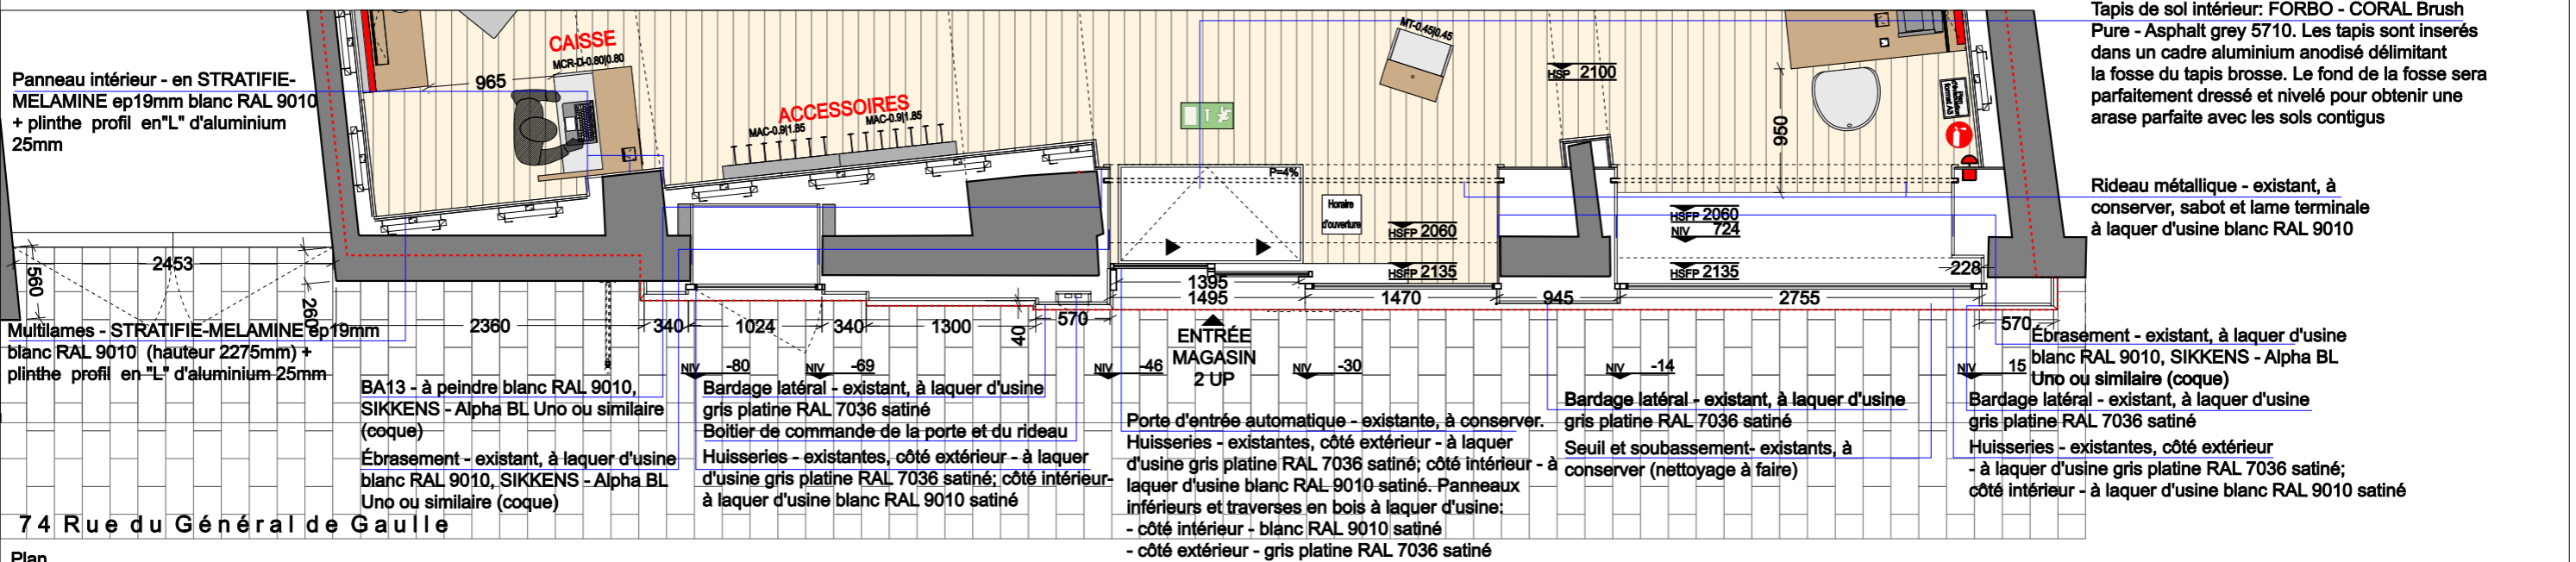

Tapis de sol intérieur: FORBO - CORAL Brush Pure - Asphalt grey 5710. Les tapis sont insérés dans un cadre aluminium anodisé délimitant la fosse du tapis brosse. Le fond de la fosse sera parfaitement dressé et nivelé pour obtenir une arase parfaite avec les sols contigus

Rideau métallique - existant, à conserver, sabot et lame terminale à laquer d'usine blanc RAL 9010

Panneau intérieur - en STRATIFIE-MELAMINE ép19mm blanc RAL 9010 + plinthe profil en "L" d'aluminium 25mm

Multilames - STRATIFIE-MELAMINE ép19mm blanc RAL 9010 (hauteur 2275mm) + plinthe profil en "L" d'aluminium 25mm

BA13 - à peindre blanc RAL 9010, SIKKENS - Alpha BL Uno ou similaire (coque)
 Ébrasement - existant, à laquer d'usine blanc RAL 9010, SIKKENS - Alpha BL Uno ou similaire (coque)

Bardage latéral - existant, à laquer d'usine gris platine RAL 7036 satiné
 Boîtier de commande de la porte et du rideau
 Huisseries - existantes, côté extérieur - à laquer d'usine gris platine RAL 7036 satiné; côté intérieur - à laquer d'usine blanc RAL 9010 satiné

Porte d'entrée automatique - existante, à conserver.
 Huisseries - existantes, côté extérieur - à laquer d'usine gris platine RAL 7036 satiné; côté intérieur - à laquer d'usine blanc RAL 9010 satiné. Panneaux inférieurs et traverses en bois à laquer d'usine:
 - côté intérieur - blanc RAL 9010 satiné
 - côté extérieur - gris platine RAL 7036 satiné

Bardage latéral - existant, à laquer d'usine gris platine RAL 7036 satiné
 Seuil et soubassement: existants, à conserver (nettoyage à faire)

Ébrasement - existant, à laquer d'usine blanc RAL 9010, SIKKENS - Alpha BL Uno ou similaire (coque)
 Bardage latéral - existant, à laquer d'usine gris platine RAL 7036 satiné
 Huisseries - existantes, côté extérieur - à laquer d'usine gris platine RAL 7036 satiné; côté intérieur - à laquer d'usine blanc RAL 9010 satiné

74 Rue du Général de Gaulle

Plan

Type de Conception			Numéro Dessin	
APDEXE - Avant Projet Définitif Exécution			FAÇADE	
Projet	Pays	Ville	Date	10
Architecture	FRANCE	RAMBOUILLET	Avril 2019	
Local	Échelle		Dessiné par	Révision
74 Rue du Général de Gaulle, 78120	248_5s5	1:50	Pedro Moreira	Rev 01
Propriétaire ou Co-Propriétaire			Architecte	
SFR			VENTURA+PARTNERS	
Rua Santos Pousada, 350 4º 4000-478 Porto-Portugal +351222086253 www.venturaandpartners.com				