


Façade 1

Coupe 2

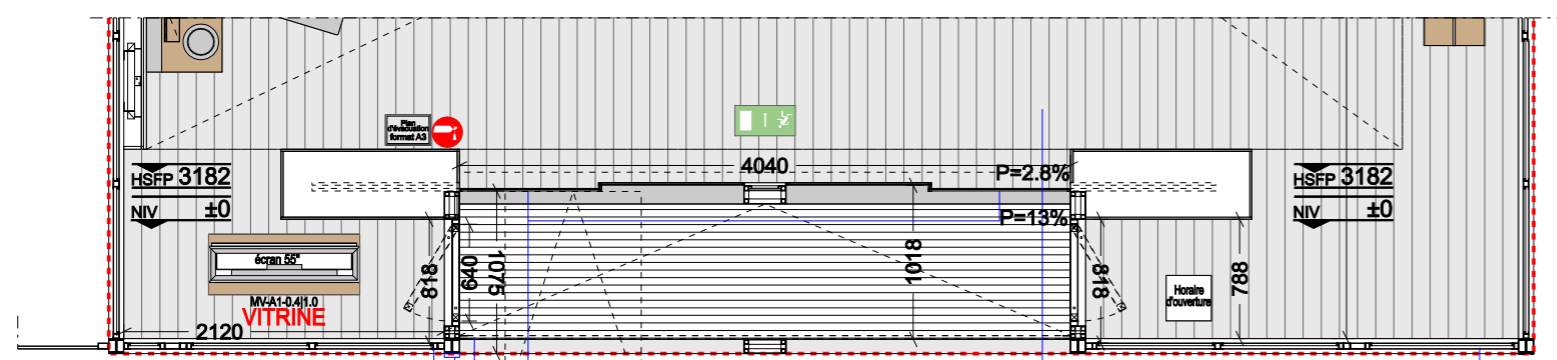

- Huisseries - existantes, à laquer d'usine Gris olive RAL 6006
- Bouton d'appel OSMOZ sur platine signalétique ou équivalent
- Rideau métallique - existant, à laquer d'usine Gris olive RAL 6006
- Porte d'entrée coulissante - existante, huisseries à laquer d'usine Gris olive RAL 6006
- Rampe amovible (pente 10%)

Type de Conception			Numéro Dessin	
APD EXE - Avant Projet Définitif Exécution			FAÇADE 1	
Projet	Pays	Ville	Date	11
Architecture	FRANCE	TOULOUSE	Septembre 2019	
Local	Échelle		Dessiné par	Révision
14 Place Esquirol, 31000	VG4_38_5s5	1:50	Pedro Moreira	Rev 09
Propriétaire ou Co-Propriétaire			Architecte	

SFR by altice

VENTURA+PARTNERS
Rua Santos Pousada, 350 4º 4000-478 Porto-Portugal | +351222086253 | www.venturaandpartners.com