

Façade 1

Bandes adhésives
effet verre sablé ép.50mm

Huisserie - existante,
à conserver,
au mise en propre

Enseigne drapeau - existante,
à conserver

Enseigne bandeau - nouvelle,
avec lettres boîtiers
lumineuses "SFR" en PVC
rouge


Huisseries - existantes,
à conserver, au mise
en propre

Porte - existante, huisseries
à conserver, au mise
en propre

Bardage en pierre - existante

Porte d'entrée automatique
existant :huisseries,
à conserver,
au mise en propre

Seuil et soubassement -
existant, à conserver
(nettoyage à faire)

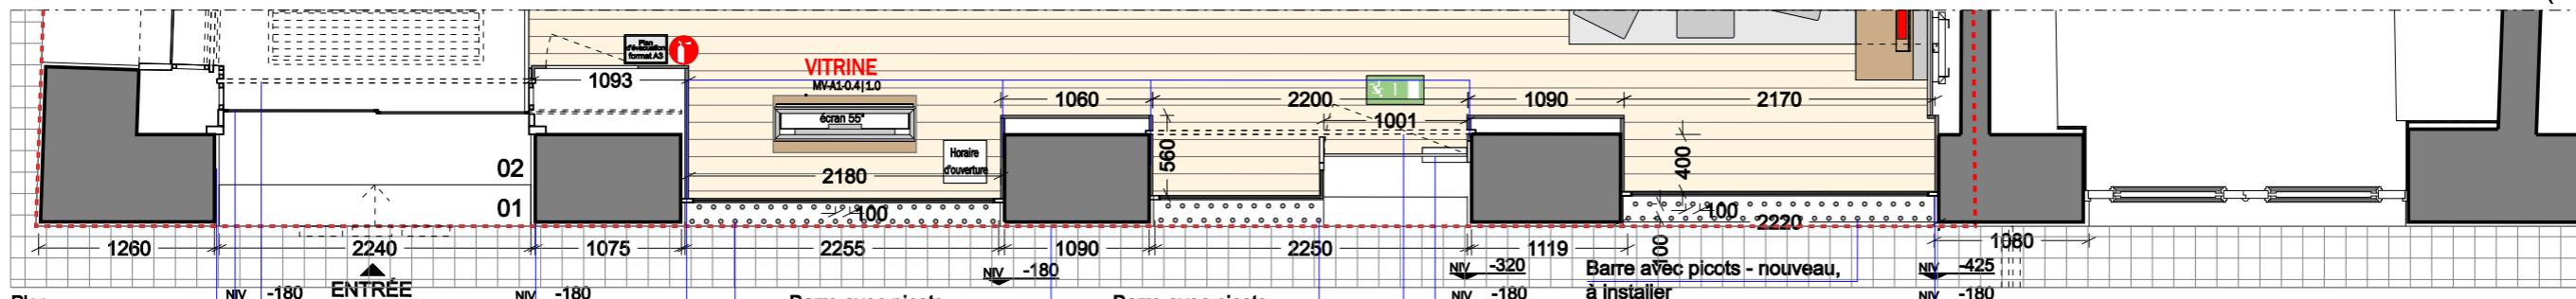

Plan

Ébrasement - existant,
à laquer d'usine blanc
RAL 9010, SIKKENS -
Alpha BL Uno
ou similaire (coque)
Porte d'entrée
automatique - existant,
huisseries à conserver,
au mise en propre

Rideau métallique - existant,
sabot et lame terminale à laquer
d'usine blanc RAL 9010 satiné
Ébrasement - existant, à
laquer d'usine blanc RAL 9010,
SIKKENS - Alpha BL Uno ou
similaire (coque)

Barre avec picots
- nouveau, à installer
Bardage en pierre - existante
Ébrasement - nouveau, laqué d'usine
blanc RAL 9010, SIKKENS - Alpha BL
Uno ou similaire (coque)

Barre avec picots
- nouveau, à installer
Rideau métallique - existant,
sabot et lame terminale à laquer
d'usine blanc RAL 9010 satiné

Barre avec picots - nouveau,
à installer
Portes d'entrée automatique -
existant, huisseries à conserver,
au mise en propre

Huisserie - existante, à conserver,
au mise en propre

Type de Conception

APDEXE - Avant Projet Définitif Exécution

Projet

Architecture

Local

40 LA CANEBIERE, 13001

Propriétaire ou Co-Propriétaire

Pays

FRANCE

Ville

MARSEILLE

Local

VG4_109_SFD

Échelle

1:50

Date

Novembre 2018

Dessiné par

Pedro Moreira

Architecte

FAÇADE 1

Révision

Rev 12

Numéro Dessin

19

La présente demande concerne uniquement le changements des enseignes, aucune intervention est envisagée pour la façade, la devanture n'est pas modifiée.



by altice

MVENTURA & PARTNERS
Rua Santos Pousada, 350 4º 4000 - 478 Porto - Portugal
Tlf: +351 22 208 62 53 | arquitecto@mventura.com | www.mventura.com