



Façade 1

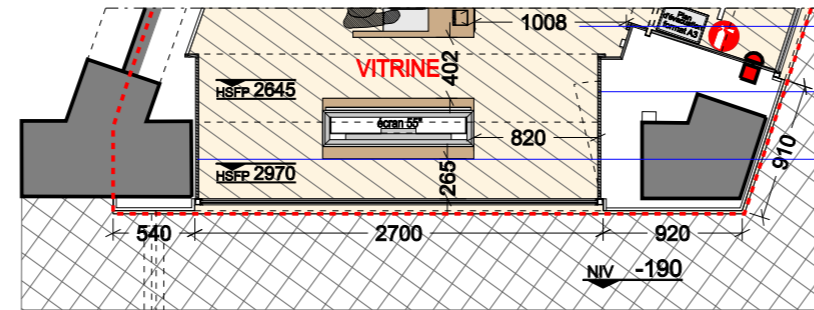

Plan

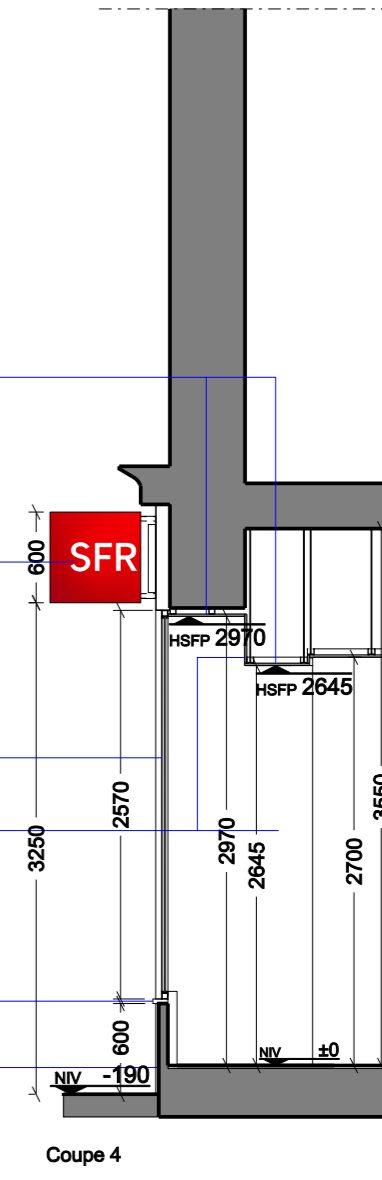

Coupe 4

Sous-face - nouvelle, laquée d'usine blanc RAL 9010, SIKKENS - Alpha BL Uno ou similaire (coque)

Bandeau - nouveau, laqué d'usine noir RAL 9004 satiné

Enseigne drapeau - existante à conserver

Enseigne bandeau - nouvelle avec lettres boîtiers lumineux "SFR" en PVC blanc

Bargades lateraux - existants, à laquer d'usine noir RAL 9004 satiné

Huisserie - existante, à laquer d'usine noire RAL 9004 satinée

Ébrasement - existant, à laquer d'usine blanc RAL 9010 SIKKENS - Alpha BL Uno ou similaire (coque)

Cabochons SFR à supprimer

Appui de fenêtre - existant, à conserver (nettoyage à faire)

Soubassement - existant, à conserver (nettoyage à faire)

Sol céramique "VIVES"Orsa - CR Basic Beige

Porte d'accès au boîtier de commande des rideaux, du clavier d'alarme et des lumières

Ébrasement - existant, à laquer d'usine blanc RAL 9010 SIKKENS - Alpha BL Uno ou similaire (coque)

Type de Conception

APDEXE - Avant Projet Définitif Exécution

Numéro Dessin

FAÇADE 1

Projet

Architecture

Pays

FRANCE

Ville

PARIS

Date

juin 2018

11

Local

52 RUE D' AUTEUIL, 75016

Dessiné par

VG4_122_SFD

Échelle

1:50

Dessiné par

Pedro Moreira

Révision

Rev 01

Propriétaire ou Co-Propriétaire



by attice

Architecte

MVENTURA & PARTNERS

Rua Santos Pousada, 350 4º 4000 - 478 Porto - Portugal
Tlf: +351 22 208 62 53 | arquiteto@mventura.com | www.mventura.com