

Faux-plafond acoustique - en plaques de plâtre perforées à bords droits peinture coloris blanc RAL9010 et Faux-plafond BA13 peinture coloris blanc KNAUF STANDARD TYPE A, SIKKENS  
- Alpha BL Uno RAL 9010 ou similaire (coque)

BA13 - à peindre blanc RAL 9010 (à 2300mm du sol fini), SIKKENS - Alpha BL Uno ou similaire (coque)

Rideau métallique - existant, à conserver, sabot et lame terminale à laquer d'usine blanc RAL 9010 satiné

Enseigne drapeau - nouvelle, avec lettres "SFR" gravées sur plexi en couleur blanc opalin lumineux par LED

Enseigne bandeau - nouvelle, avec lettres boîtiers lumineux "SFR" en PVC rouge

Bandeau - existant, à conserver

Sous-face - nouvelle, laquée d'usine blanc RAL 9010 satiné (coque)


Porte d'entrée automatique - existante, à conserver. Huisseries à laquer d'usine: côté extérieur - noire RAL 9004 satinée, côté intérieur - blanc RAL 9010 satiné

Alim électrique et arrivées fourreaux courant faible à 1150mm du sol fini (panneau amovible)

Ébrasement - existant, à laquer d'usine blanche RAL 9010, SIKKENS - Alpha BL Uno ou similaire (coque)

Sol Céramique "VIVES" - Orsa - CR Basic Beige

Multilames - STRATIFIE-MELAMINE ep19mm blanc RAL 9010 (hauteur 2400mm) + plinthe profil en "L" d'aluminium 25mm

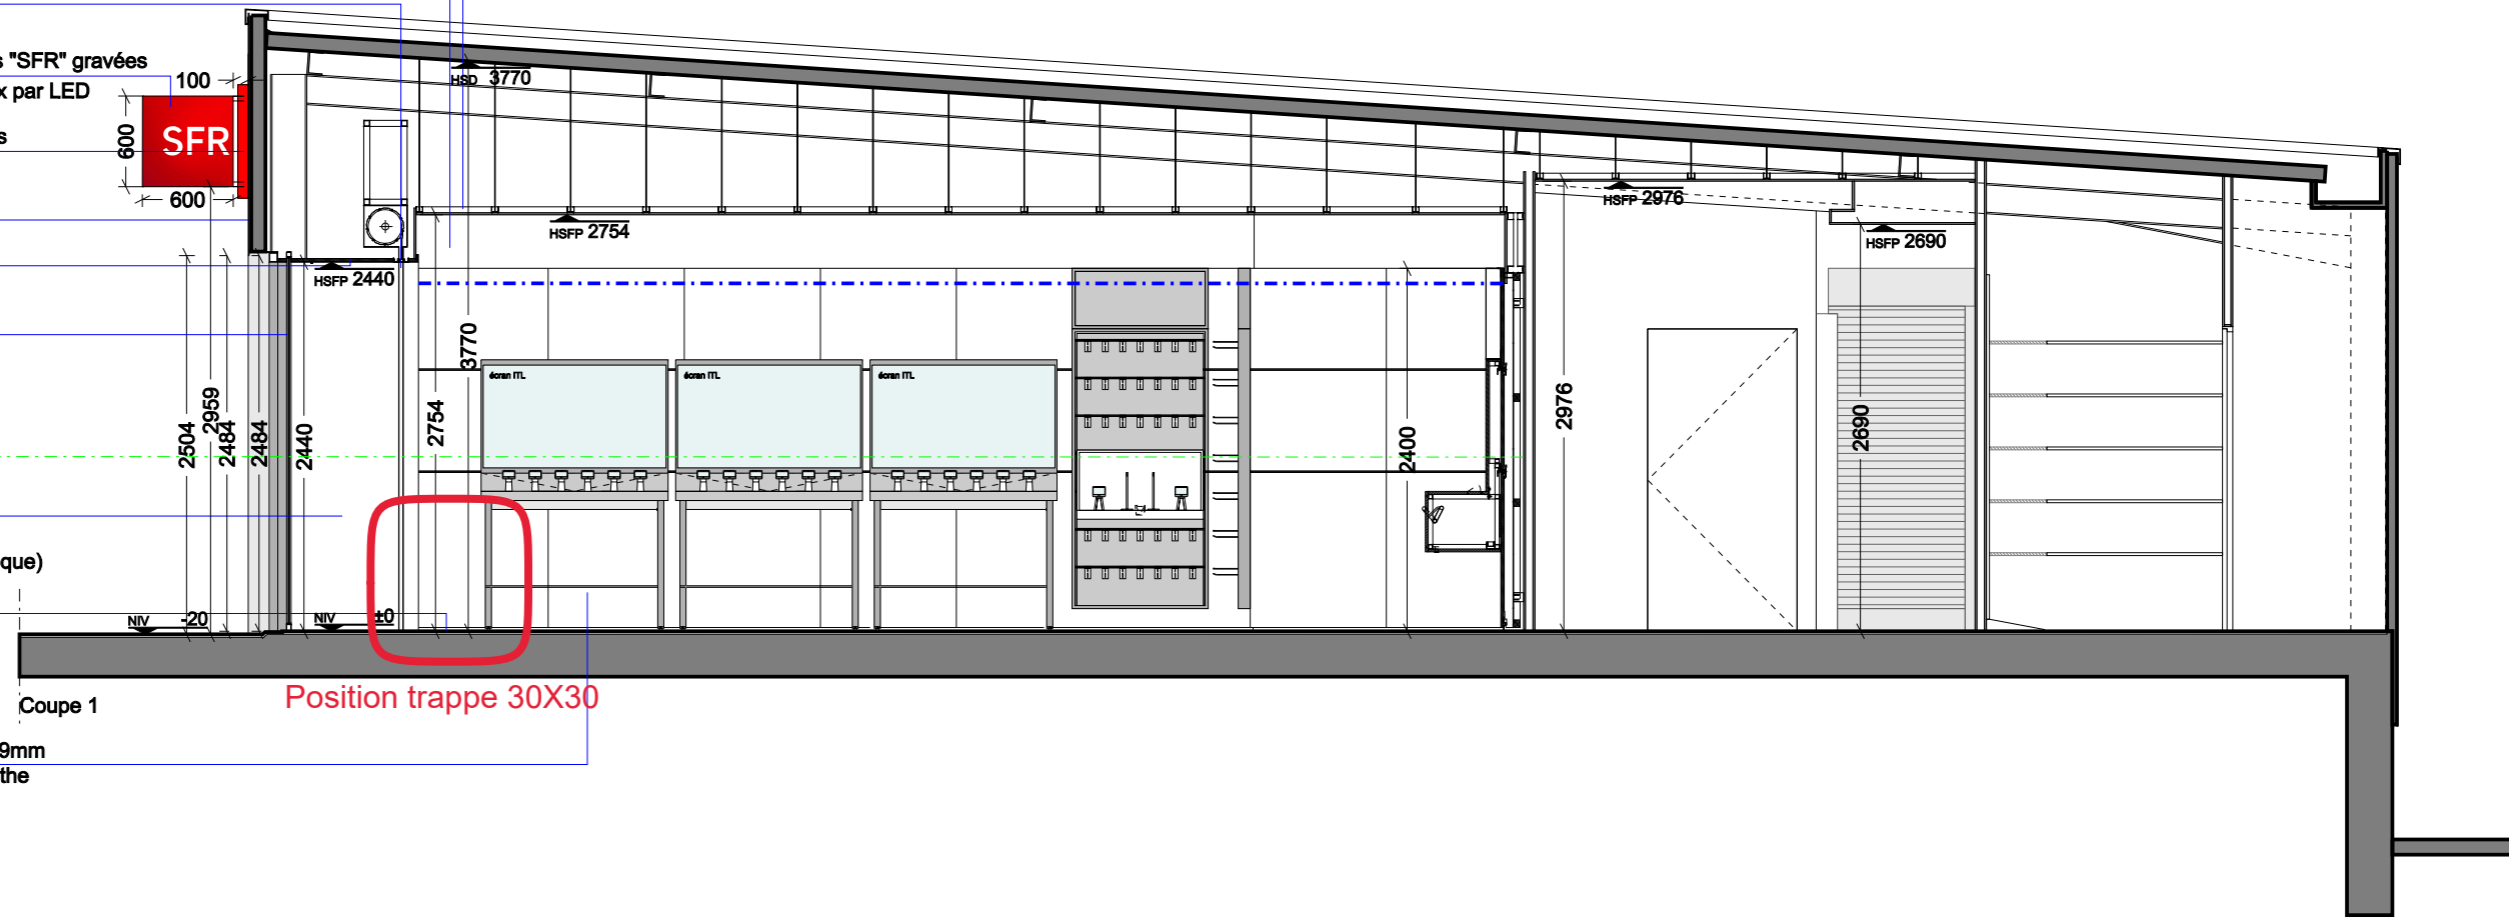

--- Position retombée BA13 - 125mm de mur brut

Type de Conception

APDEXE - Avant Projet Définitif Exécution

COUPE 1

Numéro Dessin

Projet	Pays	Ville	Date	14
Architecture	FRANCE	PAMIERIS	Avril 2019	
Local	Zone Ciale Leader Price, Route de Mirepoix 353_SFD		Échelle	
Propriétaire ou Co-Propriétaire			Dessiné par	Révision
			Pedro Moreira	Rev 01

Propriétaire ou Co-Propriétaire



by alltice

VENTURA+PARTNERS

Rua Santos Pousada, 350 4º 4000-478 Porto-Portugal | +351222086253 | www.venturaandpartners.com