



Façade 1

Coupure pompiers - nouveau

- Faux-plafond acoustique - en plaques de plâtre perforées à bords droits peinture coloris blanc RAL9010 et Faux-plafond BA13 peinture coloris blanc KNAUF STANDARD TYPE A, SIKKENS - Alpha BL Uno RAL 9010 ou similaire (coque)
- Rideau métallique - nouveau, sabot et lame terminale laqués d'usine noir RAL 9004 satiné
- Bandeau - nouvelle, laquée d'usine noir RAL 9004 satiné
- Enseigne bandeau - nouvelle, avec lettres boîtiers lumineuses "SFR" en PVC blanc
- Vitrage de sécurité coupe-feu PYRAN S ou similaire (écran de cantonnement) - nouveau
- Huisserie - nouvelle, laquée d'usine: côté extérieur - noire RAL 9004 satinée, côté intérieur - blanche RAL 9010 satinée
- Porte d'accès - nouveau, laqué d'usine noir RAL 9004 satiné
- Bardage latéral - nouveau, laqué d'usine noir RAL 9004 satiné
- HEA 120 - existant, à laquer d'usine noir RAL 9004 satiné
- Ébrasement - nouveau, laqué d'usine blanc RAL 9010, SIKKENS - Alpha BL Uno ou similaire (coque)
- Sol Céramique "VIVES" Orsa - CR Basic Beige

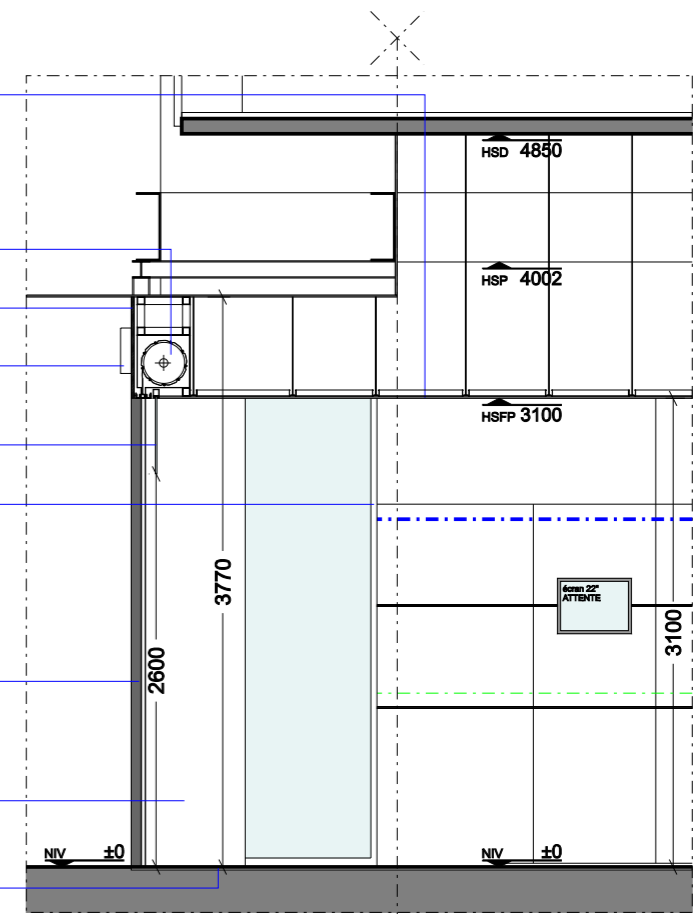

Coupe 1

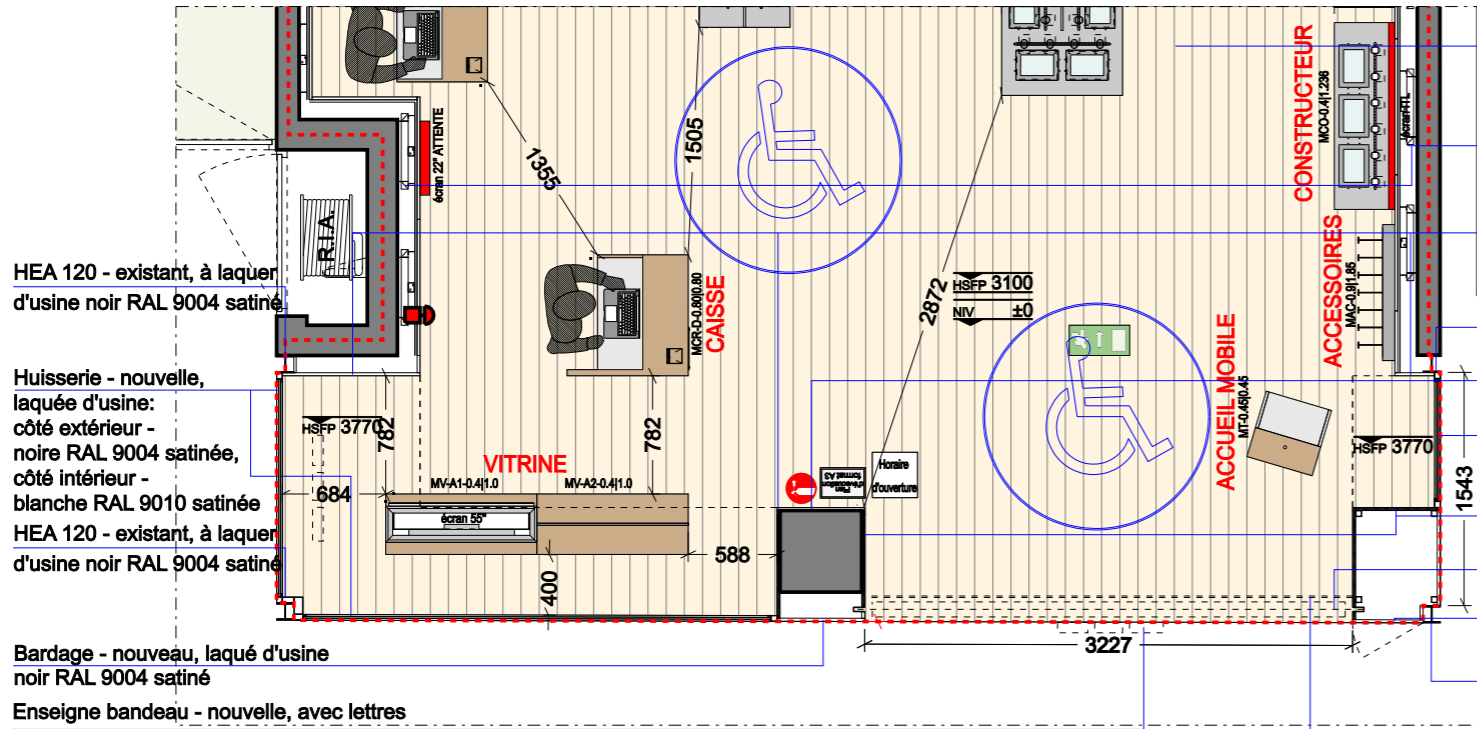

HEA 120 - existant, à laquer d'usine noir RAL 9004 satiné

Huisserie - nouvelle, laquée d'usine: côté extérieur - noire RAL 9004 satinée, côté intérieur - blanche RAL 9010 satinée

Bardage - nouveau, laqué d'usine noir RAL 9004 satiné

Enseigne bandeau - nouvelle, avec lettres boîtiers lumineuses "SFR" en PVC blanc

Position retombée BA13 - 125mm de mur brut

Sol Céramique "VIVES" Orsa - CR Basic Beige

Multilames - STRATIFIE-MELAMINE ep19mm blanc RAL 9010 (hauteur 2400mm) + plinthe profil en "L" d'aluminium 25mm

Ébrasement - nouveau, laqué d'usine blanc RAL 9010, SIKKENS - Alpha BL Uno ou similaire (coque)

HEA 120 - existant, à laquer d'usine noir RAL 9004 satiné

BA13 - à peindre blanc RAL 9010, SIKKENS - Alpha BL Uno ou similaire (coque)

Huisserie - nouvelle, laquée d'usine: côté extérieur - noire RAL 9004 satinée, côté intérieur - blanche RAL 9010 satinée

Ébrasement - nouveau, laqué d'usine blanc RAL 9010, SIKKENS - Alpha BL Uno ou similaire (coque)

Rideau métallique - nouveau, sabot et lame terminale laqués d'usine noir RAL 9004 satiné

Porte d'accès aux boîtiers des commandes - nouveau, laqué d'usine noir RAL 9004 satiné

HEA 120 - existant, à laquer d'usine noir RAL 9004 satiné

Vitrage de sécurité coupe-feu PYRAN S ou similaire (écran de cantonnement) - nouveau

Type de Conception

APDEXE - Avant Projet Definitif Exécution

Projet	Pays	Ville	Date	10
Architecture	FRANCE	EVRY	Septembre 2019	
Local	C Cial Evry 2, Boulevard de l'Europe, 91000		Échelle	Révision
Propriétaire ou Co-Propriétaire	257_SFD		1:50	

Propriétaire ou Co-Propriétaire



by attice

VENTURA+PARTNERS

Rua Santos Pousada, 350 4º 4000-478 Porto-Portugal | +351222086253 | www.venturaandpartners.com

Numéro Dessin

FAÇADE 1