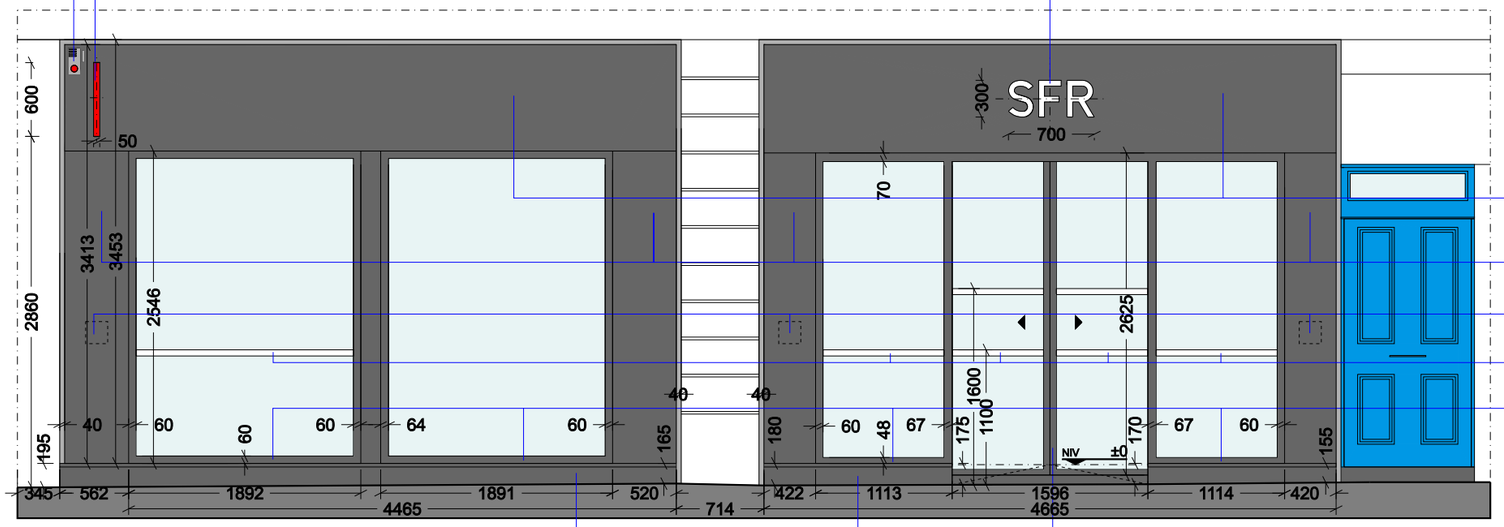

Façade

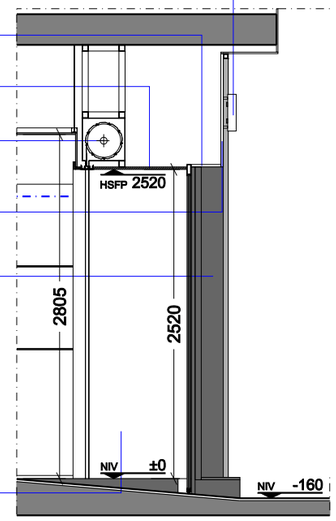

Coupe 1

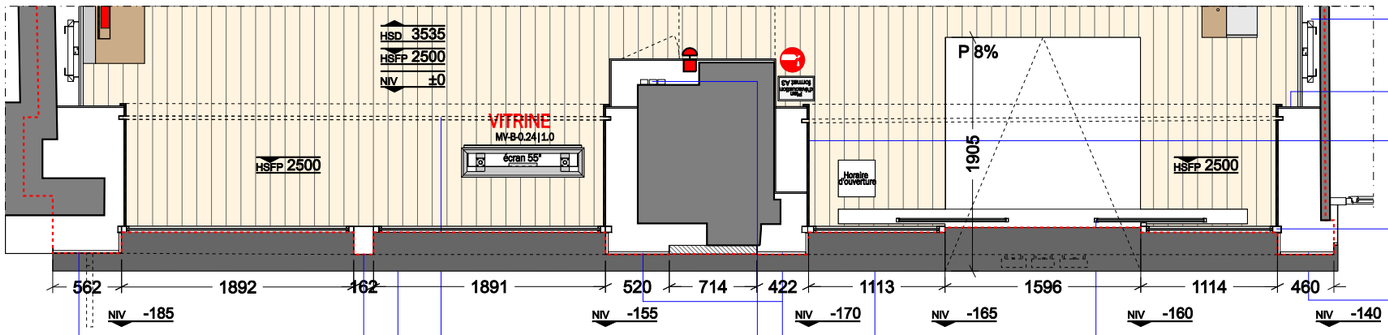

Plan

Coupure pompiers

Enseigne drapeau - nouvelle, avec lettres "SFR" gravées

Enseigne bandeau - nouvelle, avec lettres éclairés indirectement "SFR" en PVC blanc

Sous-face - existante, à laquer d'usine: noire RAL 9004, SIKKENS - Alpha BL Uno ou similaire (coque)

Sous-face - nouvelle, laquée d'usine: blanche RAL 9010, SIKKENS - Alpha BL Uno ou similaire (coque)

Rideau métallique - existant, sabot et lame terminale à laquer d'usine blanc RAL 9010 satiné

Bandeau - existant, à laquer d'usine noir RAL 9004 satiné (inclut reboucher les trous)

Bardage latéral - existant, à laquer d'usine noir RAL 9004 satiné (inclut reboucher les trous)

Cabochons "SFR" à supprimer

Bandes adhésives effet verre sablé ép.50mm

Huisseries - existantes, à laquer d'usine: côté extérieur - noire RAL 9004 satinée, côté intérieur - blanche RAL 9010 satinée

Ébrasement - existant, à laquer d'usine blanc RAL 9010, SIKKENS - Alpha BL Uno ou similaire (coque)

Porte d'entrée automatique - existante, à conserver. Huisserie à laquer d'usine: côté extérieur - noire RAL 9004 satinée, côté intérieur - blanche RAL 9010 satinée

Seuil et soubassement - existants, à conserver (nettoyage à faire)

Multilames - STRATIFIE-MELAMINE ep19mm blanc RAL 9010 (hauteur 2400mm) + plinthe profil en "L" d'aluminium 25mm

BA13 - à peindre blanc RAL 9010, SIKKENS - Alpha BL Uno ou similaire (coque)

Ébrasement - existant, à laquer d'usine blanc RAL 9010, SIKKENS - Alpha BL Uno ou similaire (coque)

Huisserie - existante, à laquer d'usine: côté extérieur - noire RAL 9004 satinée, côté intérieur - blanche RAL 9010 satinée

Bardage latéral - existant, à laquer d'usine noir RAL 9004 satiné (inclut reboucher les trous)

Bardage latéral - existant, à laquer d'usine noir RAL 9004 satiné (inclut reboucher les trous)

Huisserie - existante, à laquer d'usine: côté extérieur - noire RAL 9004 satinée, côté intérieur - blanche RAL 9010 satinée

Rideau métallique - existant, sabot et lame terminale à laquer d'usine blanc RAL 9010 satiné

Boitier de commande du rideau, de la porte automatique et d'eclairage

Bardage latéral - existant, à laquer d'usine noir RAL 9004 satiné (inclut reboucher les trous)

Huisserie - existante, à laquer d'usine: côté extérieur - noire RAL 9004 satinée, côté intérieur - blanche RAL 9010 satinée

Porte d'entrée automatique - existante, à conserver. Huisserie à laquer d'usine: côté extérieur - noire RAL 9004 satinée, côté intérieur - blanche RAL 9010 satinée

Type de Conception

APDEXE - Avant Projet Définitif Exécution

Numéro Dessin

FAÇADE

10

Projet	Pays	Ville	Date
Architecture	FRANCE	ROCHEFORT	Juin 2019

Local		Échelle	Dessiné par	Révision
80 Rue de la République, 17300	370_SFD	1:50	Pedro Moreira	Rev 03

Propriétaire ou Co-Propriétaire

SFR by altice

Architecte

VENTURA+PARTNERS

Rua Santos Pousada, 350 4º 4000-478 Porto-Portugal | +351222086253 | www.venturaandpartners.com