


Porte de sécurité - "VICAIMA", ref. ESSENCIAL - Lisa - Portaro Inverse EI30 ou similaire laquée d'usine blanc RAL 9010, avec poignée Digicode - ASSAABLOY - Code Hand; 4 gonds de fixation; groom de marque DORMA, et plaque de protection dans le bas de la porte (dans le sens de l'évacuation), sur toute la largeur et sur 30cm de hauteur

Tableau Electrique
Baie Informatique

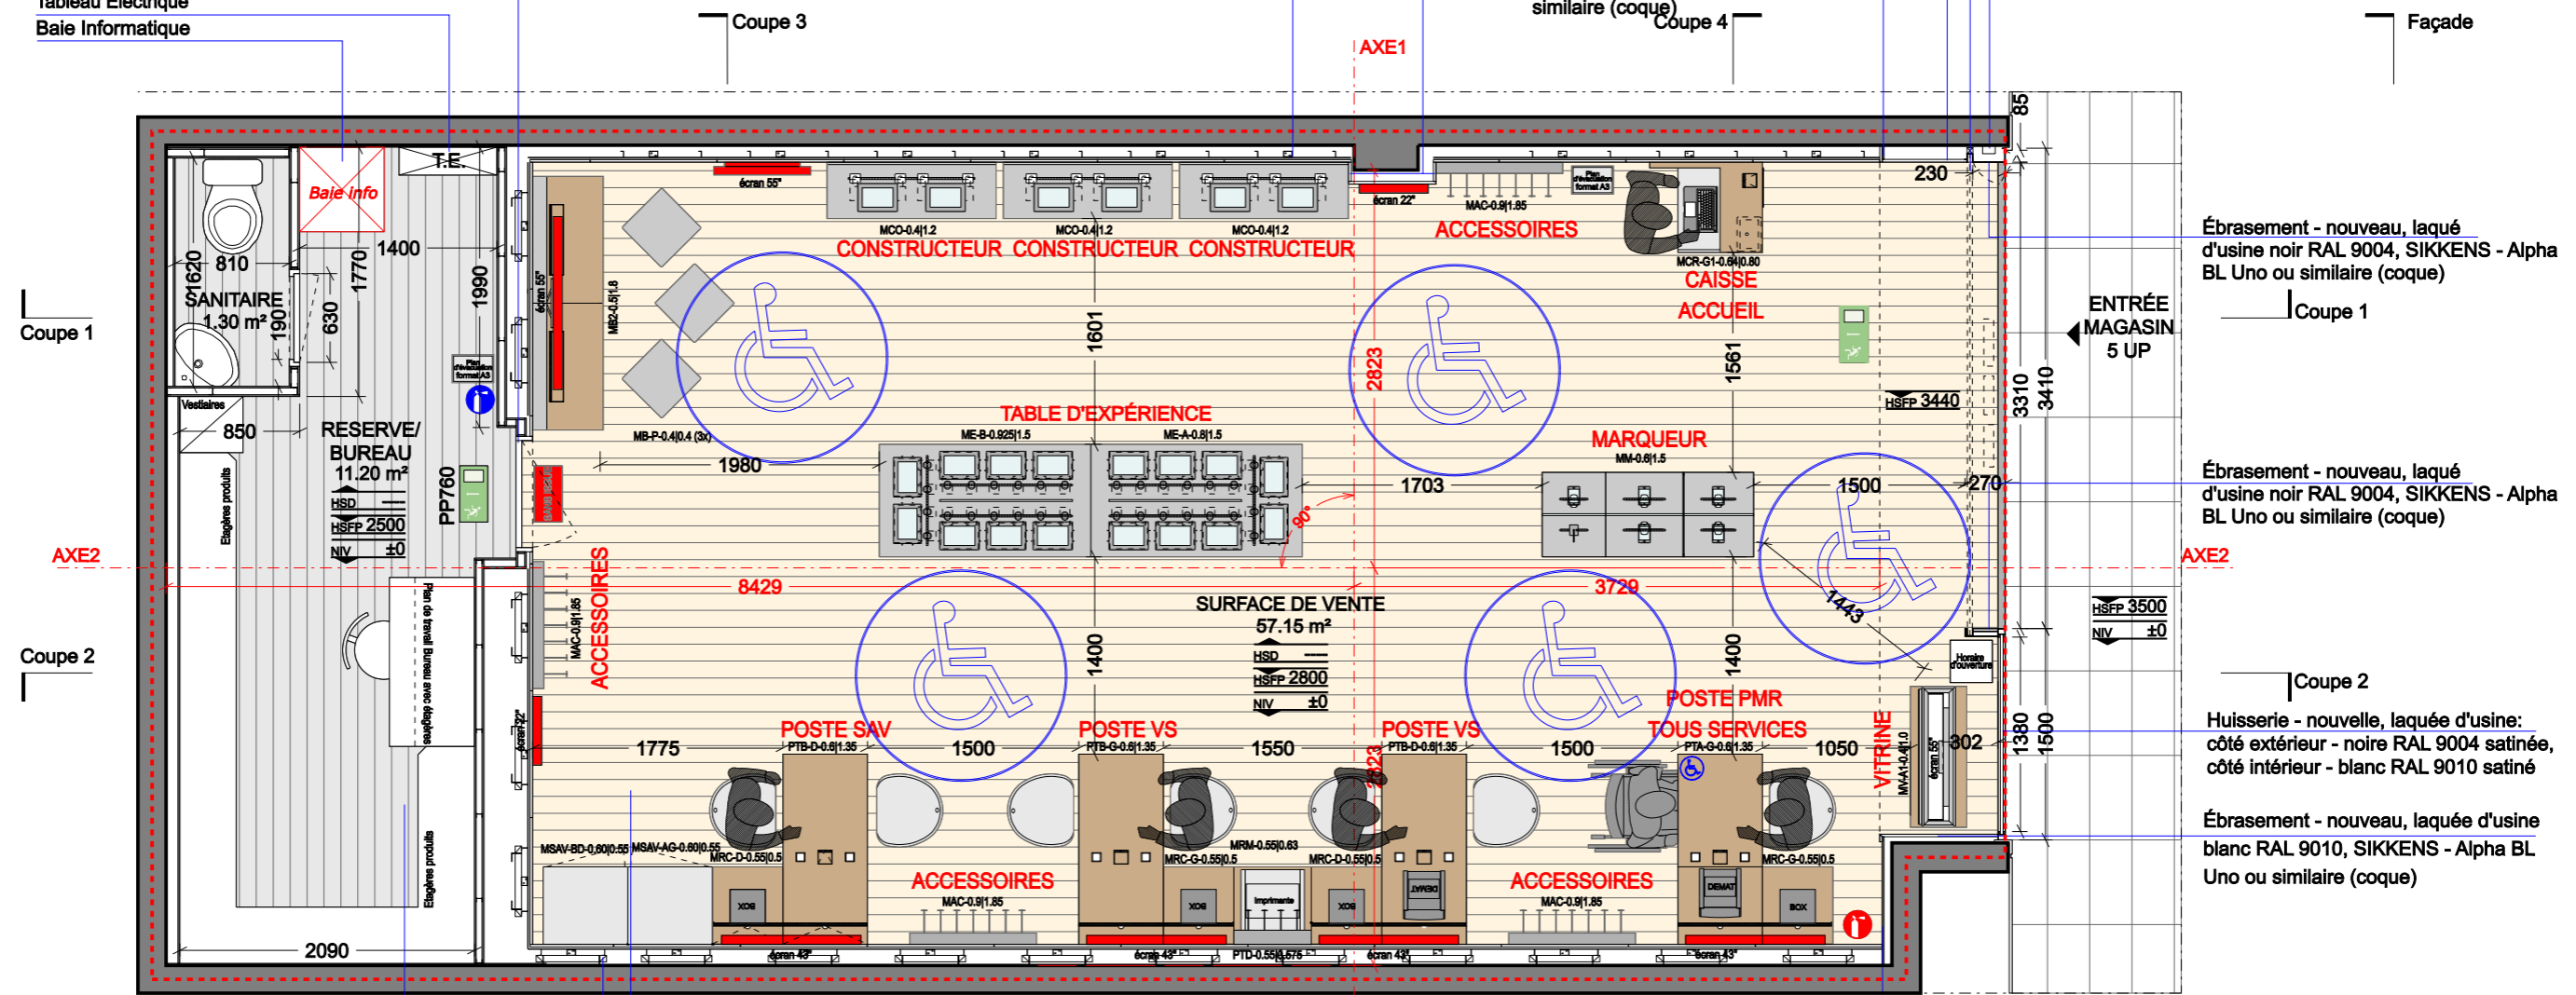

Coupe 1

Coupe 2

Coupe 3

Coupe 4

Façade

Coupe 2

Coupe 3

Coupe 4

Façade

Sol vinyl "Pergo" V3107-40021

Multilames STRATIFIE-MELAMINE
ep19mm blanc RAL 9010 (hauteur 2400mm) + plinthe profil en "L" d'aluminium 25mm

Sol céramique "VIVES" - Orsa - CR Basic Beige

Multilames STRATIFIE-MELAMINE
ep19mm blanc RAL 9010 (hauteur 2400mm) + plinthe profil en "L" d'aluminium 25mm

Panneau intérieur- STRATIFIE-MELAMINE
ep19mm blanc RAL 9010 (hauteur 2400mm) + plinthe profil en "L" d'aluminium 25mm
BA13 - à peindre blanc RAL 9010, SIKKENS - Alpha BL Uno ou similaire (coque)

Ébrasement - nouveau, laquée d'usine blanc RAL 9010, SIKKENS - Alpha BL Uno ou similaire (coque)

Rideau en polycarbonate transparent - nouveau, type EUROLOOK MAXIVISION, sabot et lame terminale en noir RAL 9004

Boîtier de commande du rideau

Ébrasement - nouveau, laquée d'usine noir RAL 9004, SIKKENS - Alpha BL Uno ou similaire (coque)

Ébrasement - nouveau, laquée d'usine noir RAL 9004, SIKKENS - Alpha BL Uno ou similaire (coque)

Huissérie - nouvelle, laquée d'usine: côté extérieur - noire RAL 9004 satinée, côté intérieur - blanc RAL 9010 satiné

Ébrasement - nouveau, laquée d'usine blanc RAL 9010, SIKKENS - Alpha BL Uno ou similaire (coque)

BA13 - nouveau, à peindre blanc RAL 9010, SIKKENS - Alpha BL Uno ou similaire (coque)

CONCEPT CONTENT STORE

- Dégagement du public: effectif du public (57.15 m² / 6 = 10 + 5 vendeurs = 15 personnes)
- Issues nécessaires: 1 sortie de 1UP (0.90m)
- Solution projetée : 1 sortie de 5UP (3.310m)
- Accessibilité handicapés : - la solution projetée comprend une caisse handicapé réglementaire en façade du "Services".
- Nature du faux-plafond à créer: faux-plafond en Ba13
- Chauffage: cassettes clim. réversibles dans l'espace de vente en faux-plafond

Type de Conception

APDEXE - Avant Projet Définitif Exécution

PLAN

Numéro Dessin

07

Projet	Pays	Ville	Date
Architecture	FRANCE	ISTRES	Septembre 2018
Local	Échelle	Dessiné par	Révision
CC GÉANT, Route De Fos - 13800, Istres	157_SFD 1:50	Pedro Moreira	Rev 02
Propriétaire ou Co-Propriétaire	Architecte		



MVENTURA & PARTNERS
Rua Santos Pousada, 350 4º 4000 - 478 Porto - Portugal
Tlf: +351 22 208 62 53 | arquiteto@mventura.com | www.mventura.com