


NOTE: La position en plan des trappes d'accès est indicative. Ses installations devront être adaptées à la position de l'équipement pour sa future maintenance.  
 La position en plan des cassettes de climatisation est indicative.  
 1 Fourreau aiguillé Ø200mm en attente depuis la baie multimédia jusqu'au 1er haut-parleur, puis 1 Fourreau aiguillé Ø200mm en attente entre chaque haut-parleurs, percement Ø200mm à réaliser dans plafond placo. 1 Fourreau aiguillé Ø32mm en attente pour le rideau d'air chaud.

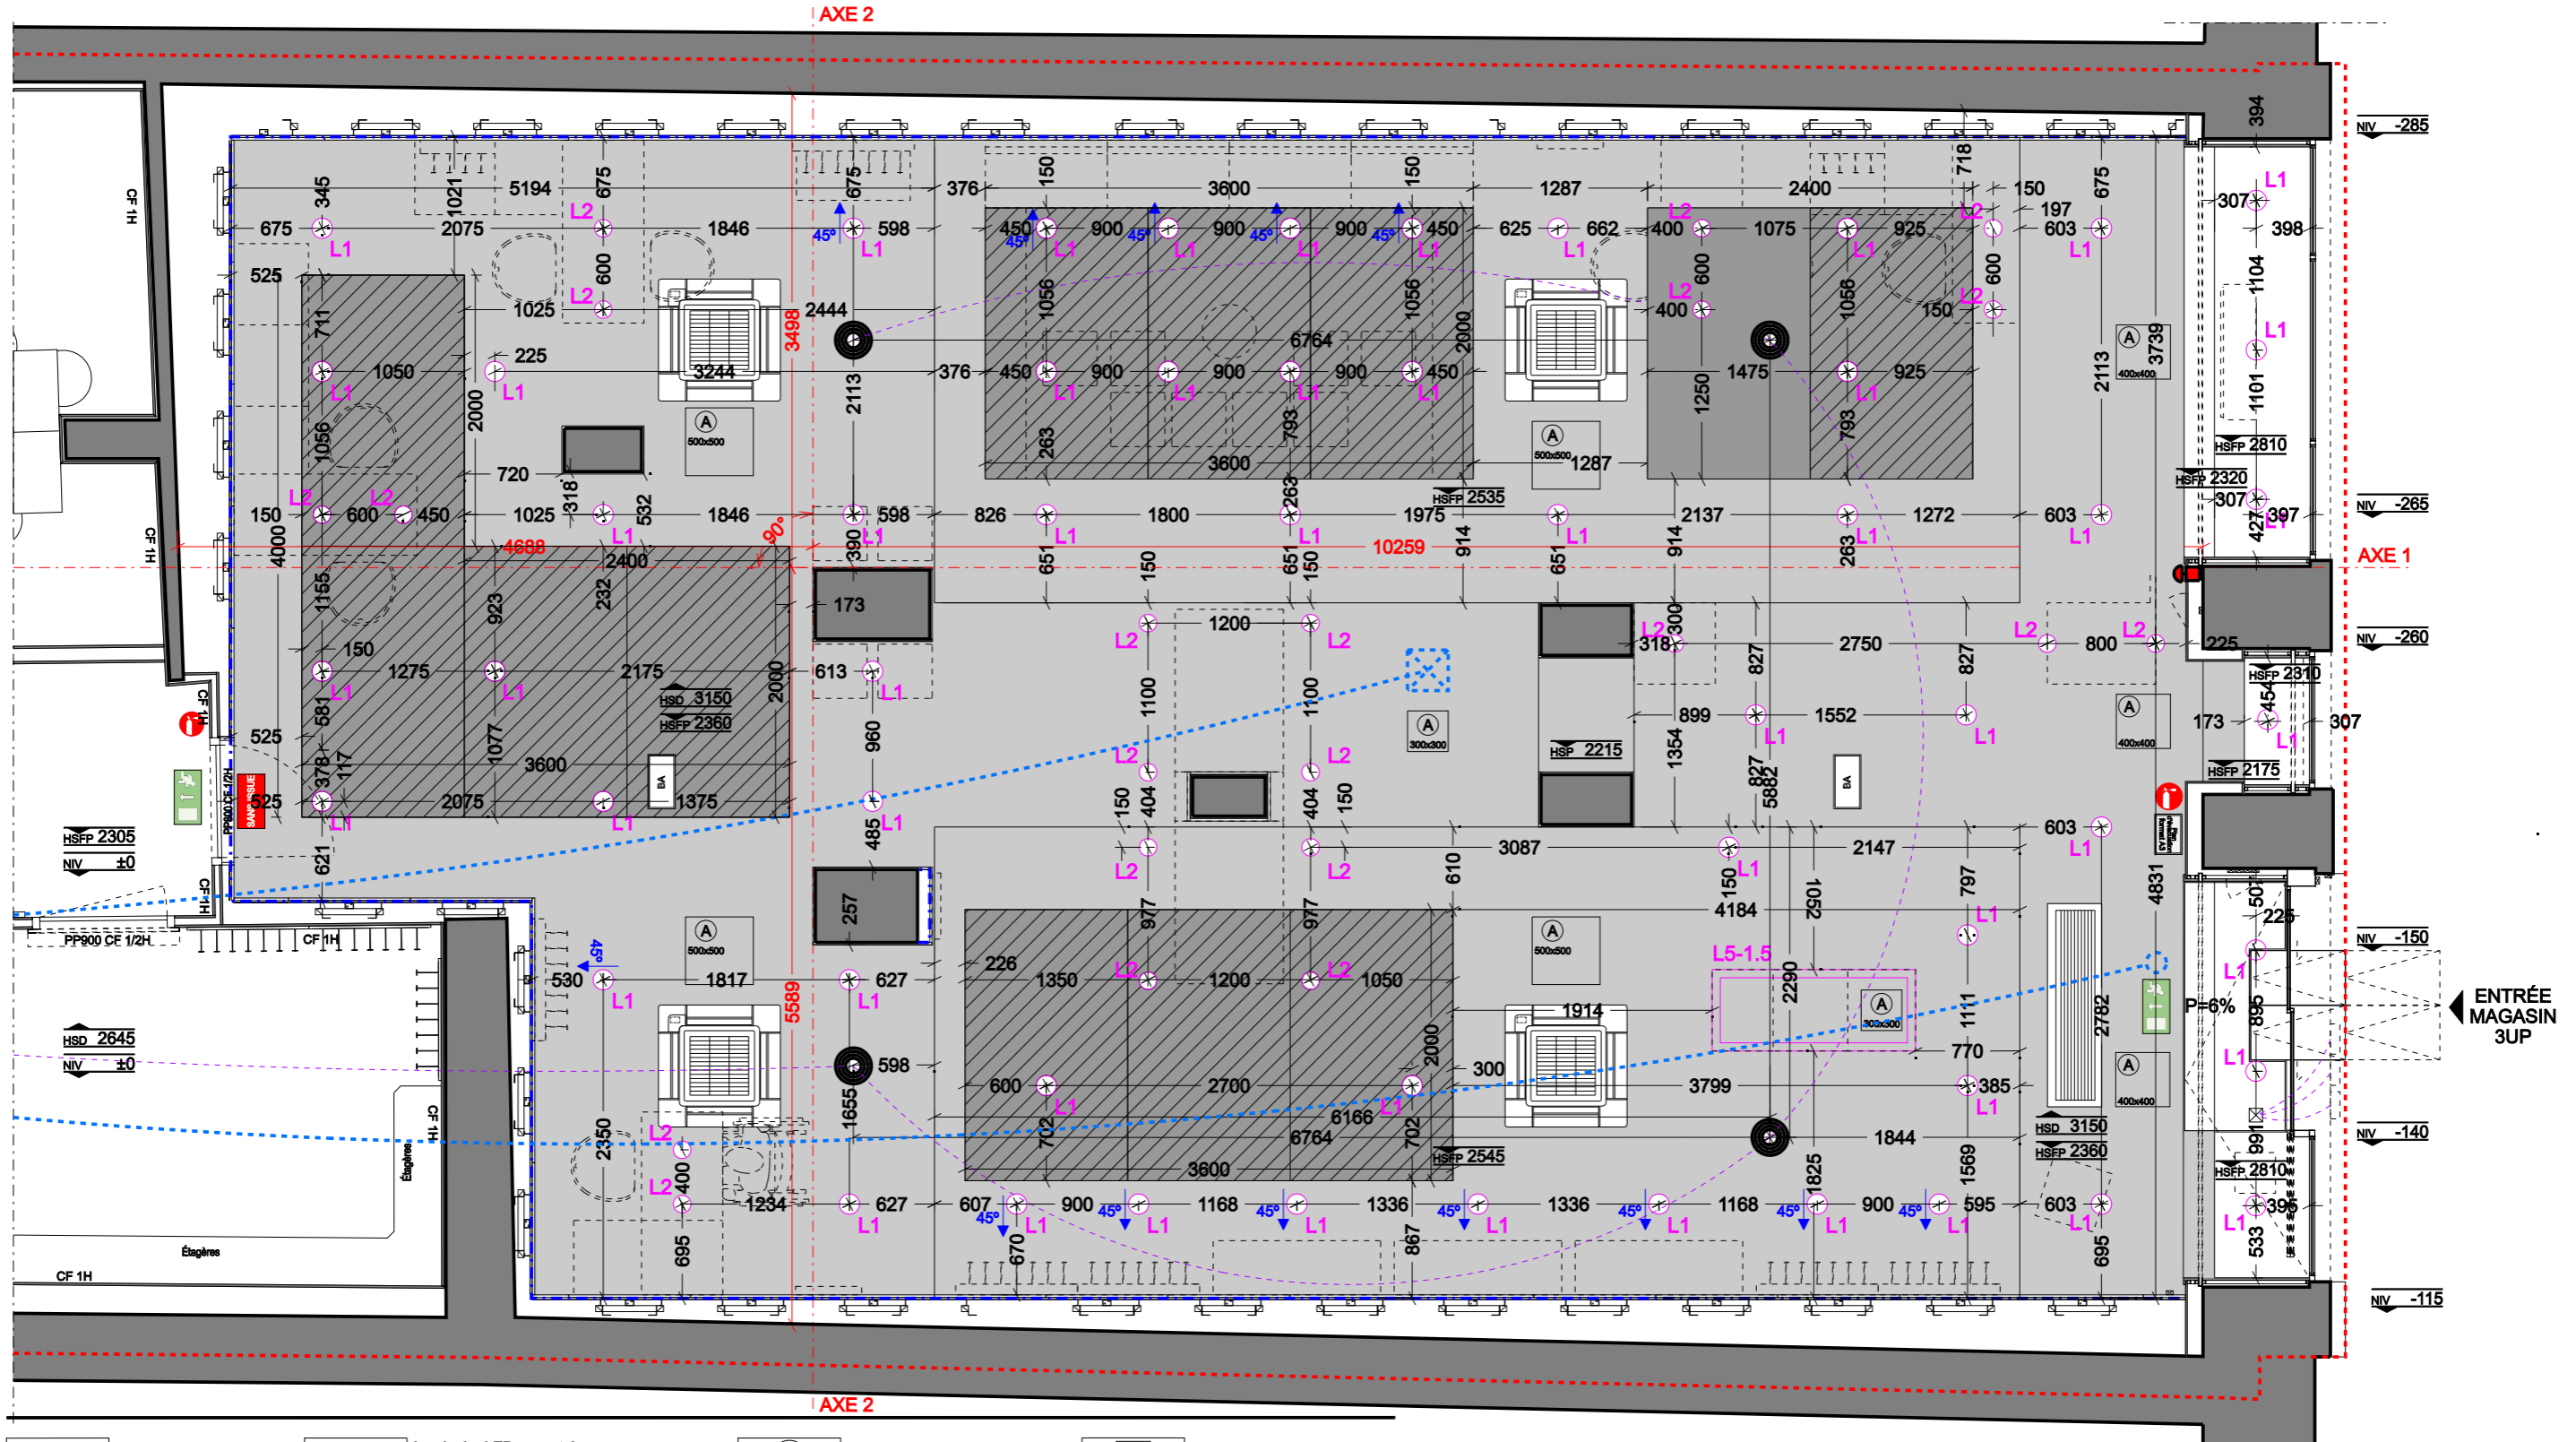

	Bloc directionnel autonome d'éclairage de sécurité		Luminaire LED encastré, "EDGE SHOPLIGHT T1 35W"		Diffuseur d'air		Enseigne ballast
	Signalisation sans issue		Luminaire LED encastré, "EDGE SHOPLIGHT T2 15W"		Cassette de climatisation		Rideau d'air chaud
	Extincteur 2kg neige carbonique		Luminaire "EDGE"		PLAF1A - Faux plafond lisse - KNAUF STANDARD TYPE A		Fourreau Haut-parleur et Enseigne
	Extincteur 6l eau pulvérisée		Luminaire avec ballast électronique, "OM" REF. ZERO/ GRID DARKLIGHT,		PLAF1B - Faux plafond perforé - KNAUF CLEANEO 10/23R		Fourreau
	Bloc d'ambiance autonome d'éclairage de sécurité		Luminaire EDGE (lot ECLAIRAGE)		PLAF1C - Faux plafond en dalles minérales - TYPE ARMSTRONG 600x600		Compteur de personnes et Wi-Fi
	Trappe pour l'accès technique:		Luminaire avec ballast électronique, "OM" REF. ZERO/WPF,		GRILLAGE DE SÉCURISATION 100x100		Haut-parleurs
	métallique blanche (marqueur/wifi: 30x30cm, rideau: 40x40cm, cassette climatisation: 50x50cms)		Orientation pour les luminaires et respectif degré		Meubles en pointillés		Perçages Ø200mm
			Position retombée BA13 - 125mm de mur brut				

Type de Conception: APDEXE - Avant Projet Définitif Exécution

Projet: Architecture | Pays: FRANCE | Ville: CHARLEVILLE MEZIERES | Date: Juillet 2020

Local: 38/40 Rue de la République, 08000 | Échelle: 1:50 | Dessiné par: Pedro Moreira | Révision: Rev 05

Propriétaire ou Co-Propriétaire: SFR

Architecte: VENTURA+PARTNERS

Rua Santos Pousada, 350 4º 4000-478 Porto-Portugal | +351222086253 | www.venturaandpartners.com

Número Dessin: 21